


# Győri Nemzeti Színház

# Tűzriadó és Mentési Terv

**- 3,45 m-es szint / Földszint**

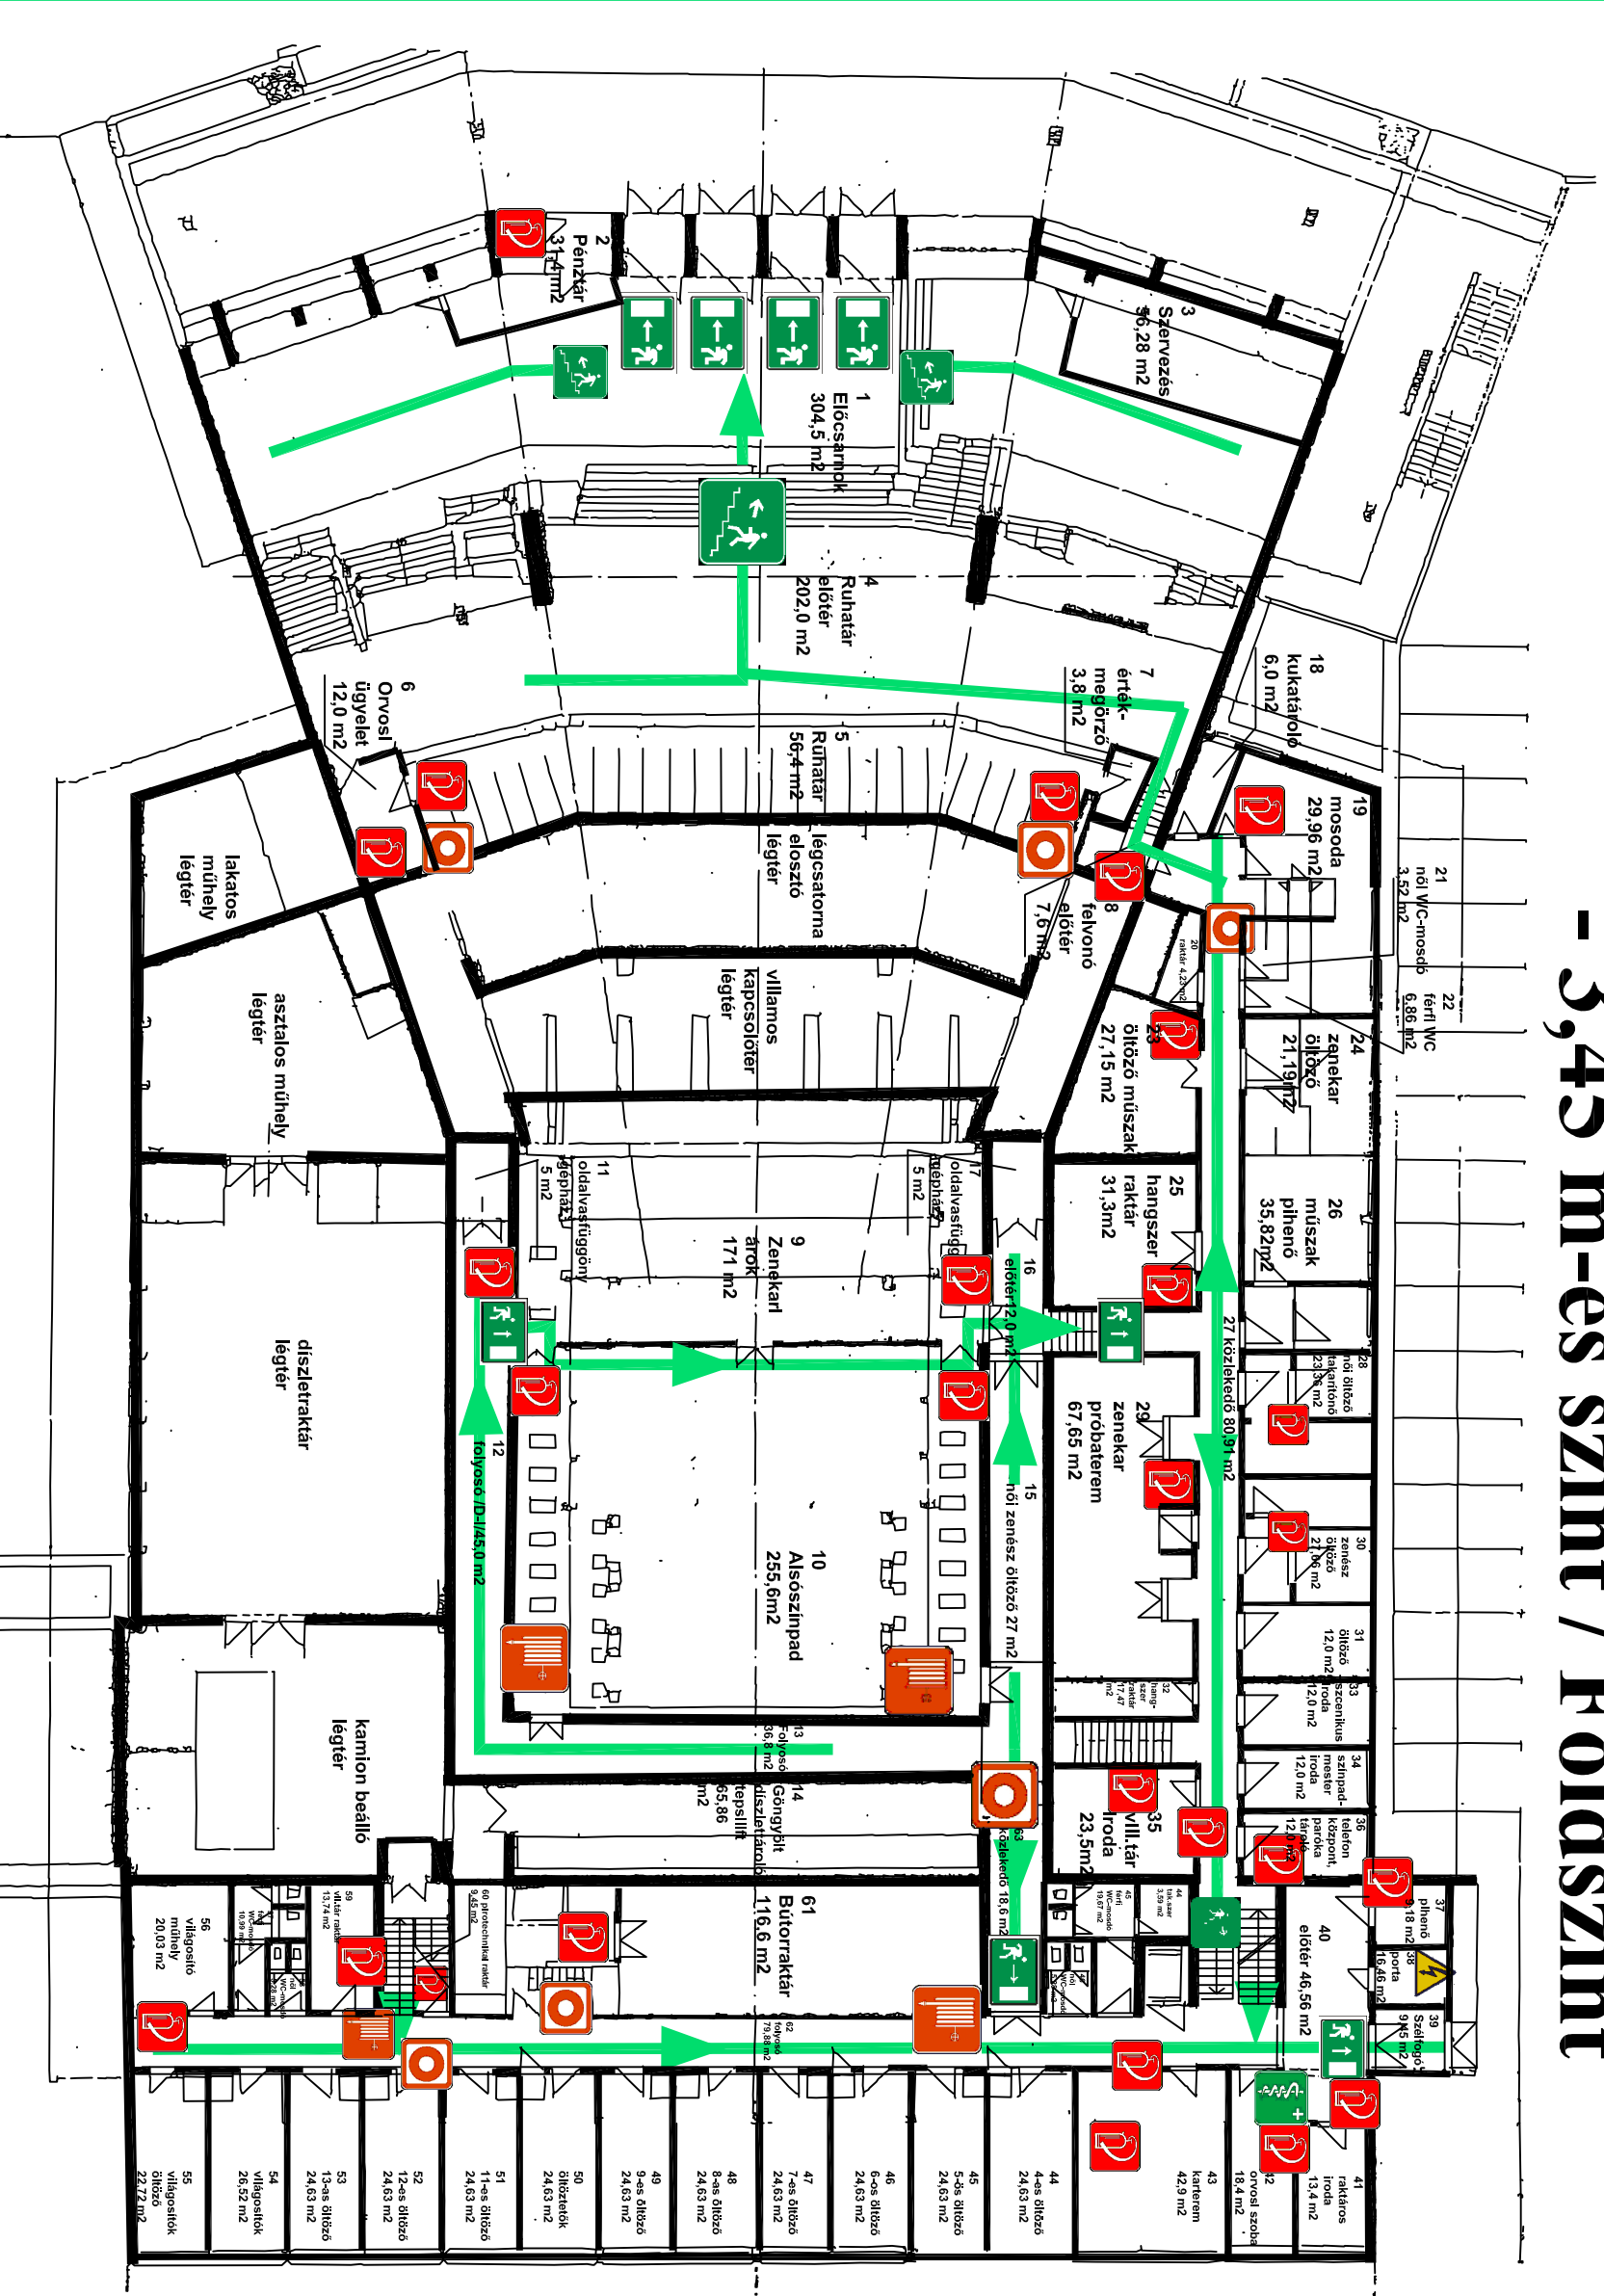

**Veszély esetén  
értesítendő!**

**Tűzoltóság 105**  
**Mentők 104**  
**Rendőrség 107**  
**Segélyhívó 112**

**Jelmagyarítás**



**Tűzoltó készülék**



**Tűzcsap**



**Kézi tűzjelzésadó**



**Menekülési  
útirány**



**Orvosi szoba**



**Elektromos  
főkapcsoló**