


# Győri Nemzeti Színház

# Tűzriadó és Mentési Terv

## + 3,00 m-es szint/ 2. emelet

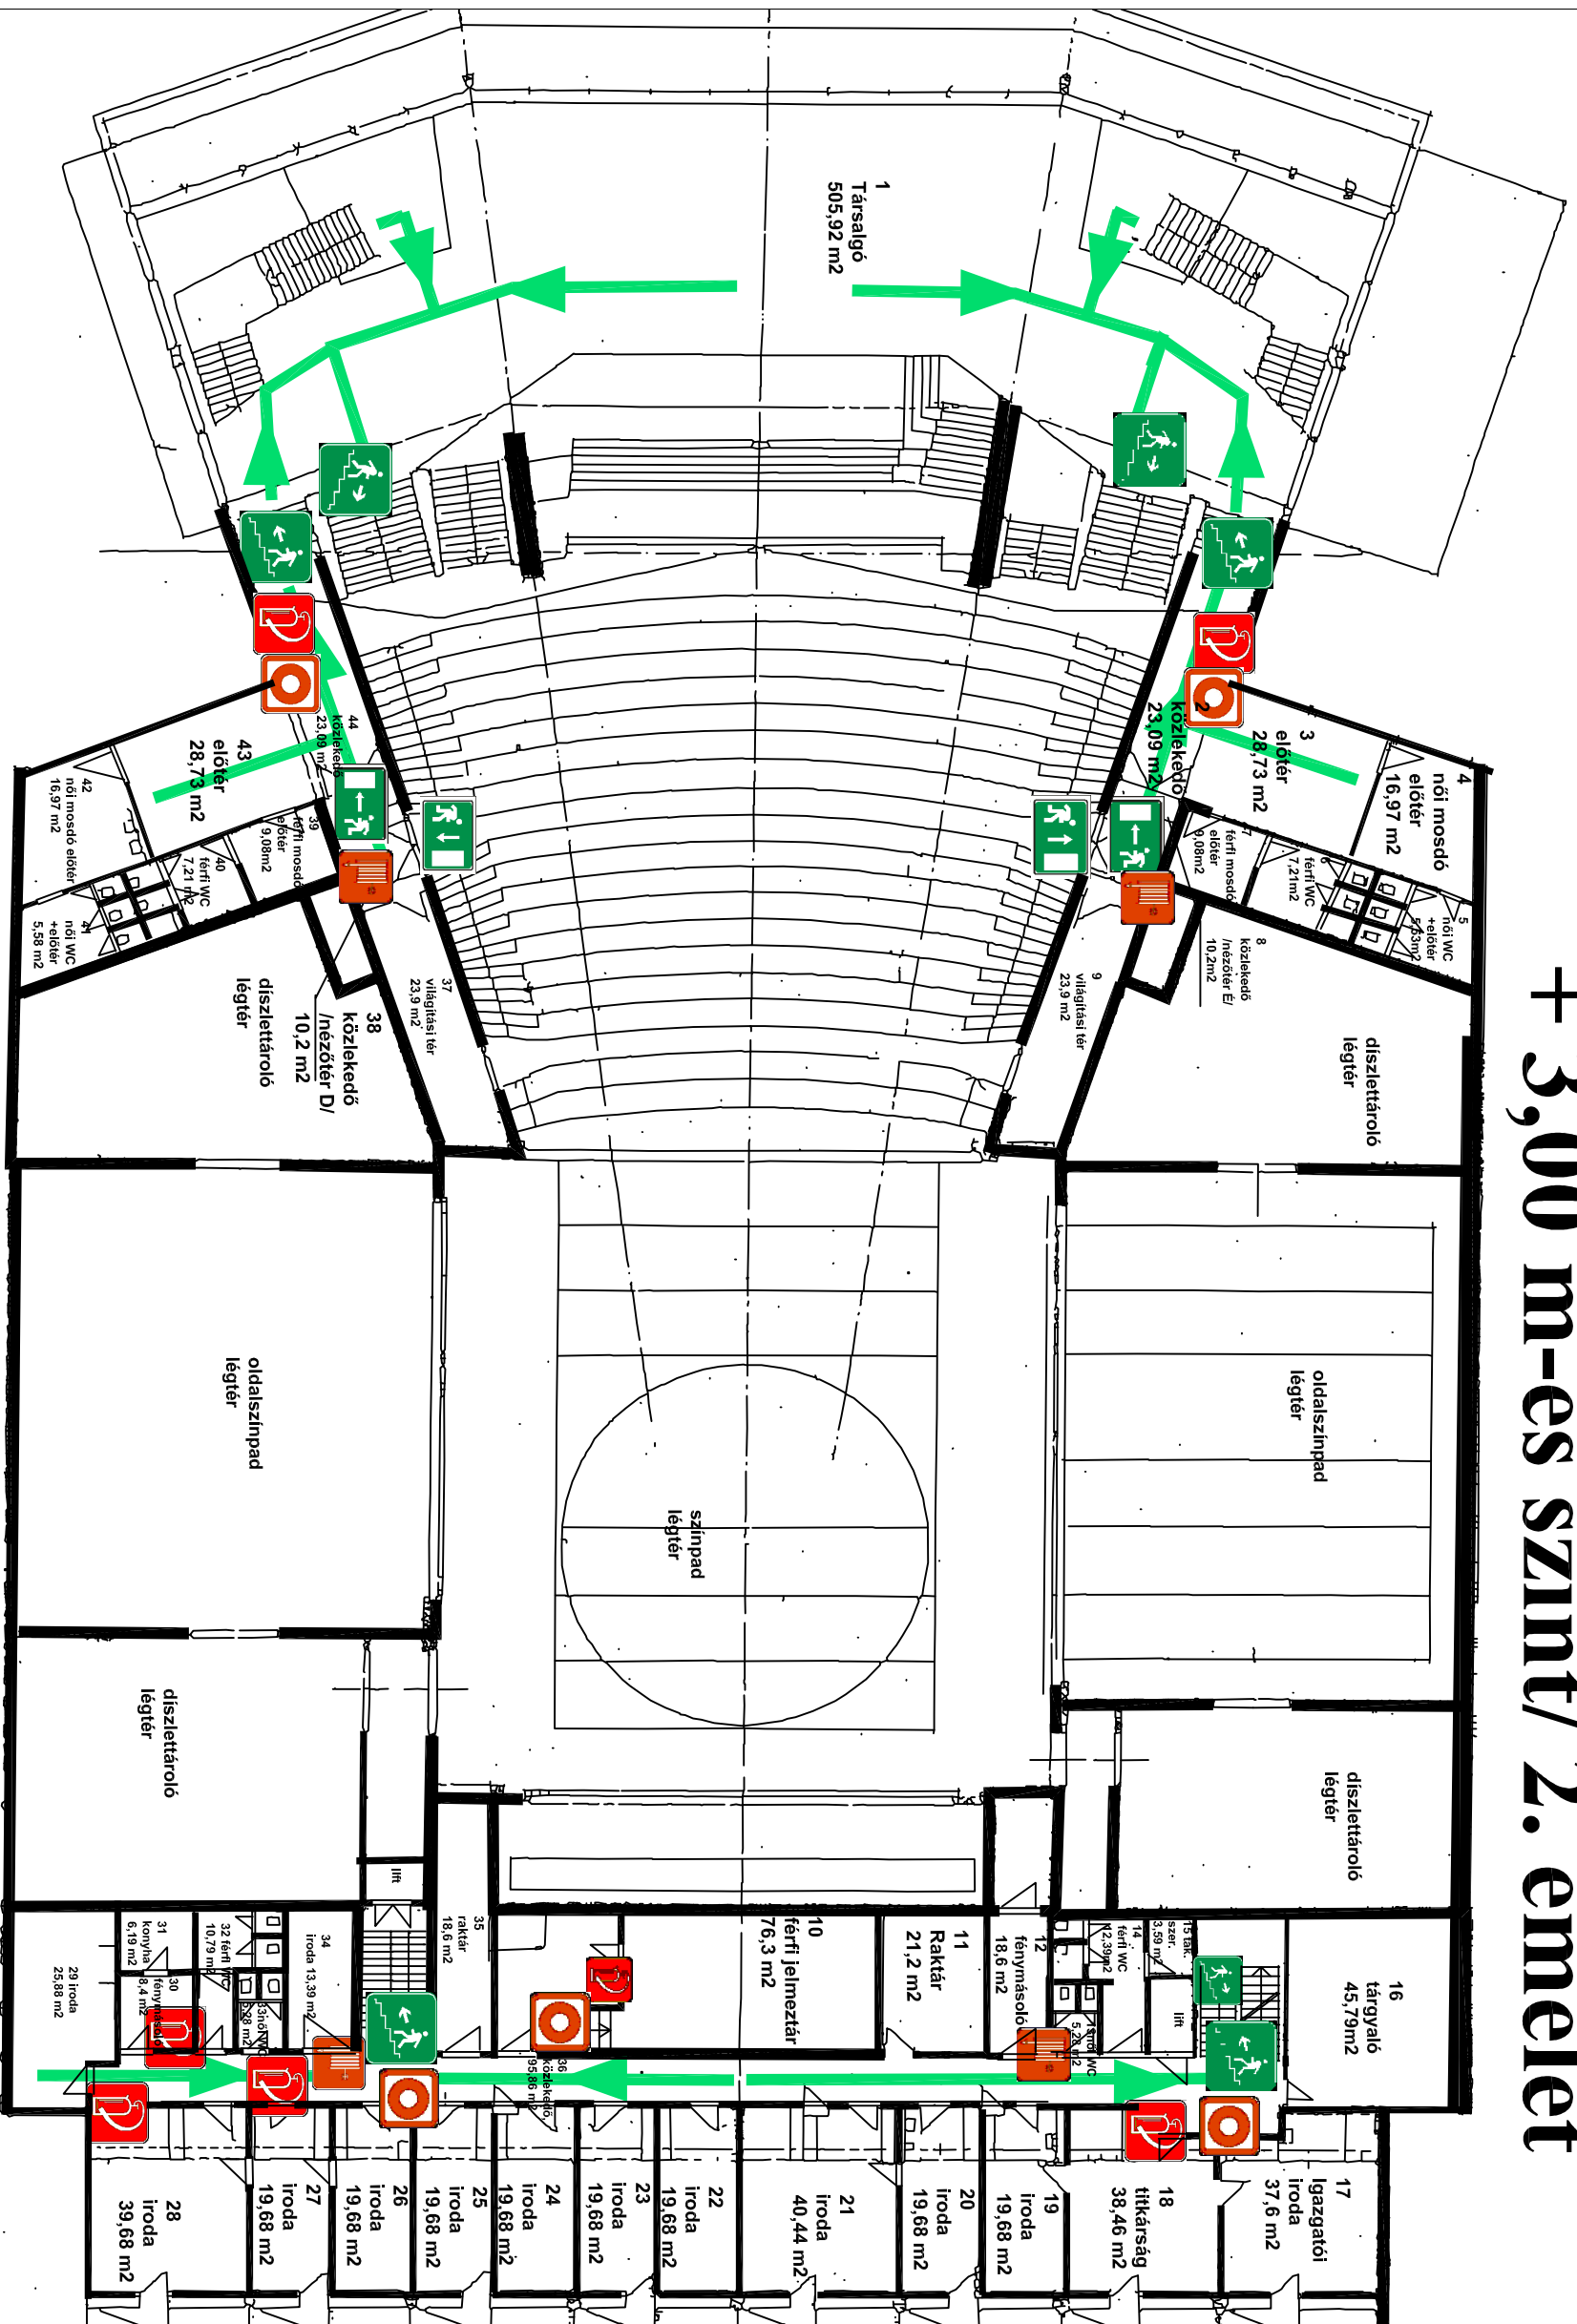

**Veszély esetén  
értesítendő!**

**Tűzoltóság 105**

**Mentők 104**

**Rendőrség 107**

**Segélyhívó 112**

**Jelmagyarítás**



**Tűzoltó készülék**



**Tűzesap**



**Kézi tűzjelzésadó**



**Menekülési**

**útirány**